# PREGÃO ELETRÔNICO N°AL026/2026

## CIRCULAR N° 001: ESCLARECIMENTOS

## ID LICITACOES-E2 N° 1100712


O presente Pregão tem como objeto o Registro de preços para futura e eventual aquisição e instalação de câmaras frigoríficas para atendimento das necessidades do SESC Administração Regional do Estado de Alagoas, de acordo com as especificações técnicas e demais documentos anexos a este edital.

Prezados (as) Senhores (as),

Em resposta a solicitação enviada tempestivamente por empresas interessadas em participar da licitação, seguem anexadas abaixo **planta baixa/croqui das câmaras frigoríficas,** que passarão a integrar os autos do processo em epígrafe para todos os fins e efeitos.

Maceió, 23 de setembro de 2026.

Pedro Arthur Izídio Carnaúba Santos
**Pregoeiro**
**Sesc Alagoas**

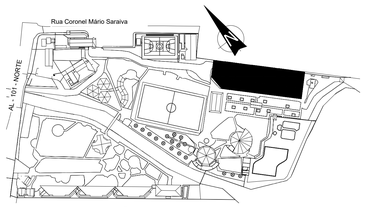


PLANTA DE LOCALIZAÇÃO

| CÓD | QT | LARGURA | ALTURA | DESCRIÇÃO | MATERIAL |
|---|---|---|---|---|---|
| P01 | 1 | 1,40 | 2,90 | PORTA COM 2 FOLHA DE GIRO | ALUMÍNIO E VIDRO |
| P02 | 1 | 1,60 | 2,10 | PORTA COM 2 FOLHA DE GIRO | MADEIRA |
| P03 | 1 | 1,40 | 2,10 | PORTA COM 2 FOLHA DE GIRO | MADEIRA |
| P04 | 3 | 2,16 | 2,10 | PORTA COM 2 FOLHA DE GIRO | MADEIRA |
| P05 | 2 | 0,70 | 2,10 | PORTA COM 1 FOLHA DE GIRO | MADEIRA |
| P06 | 2 | 0,80 | 2,10 | PORTA COM 1 FOLHA DE GIRO | MADEIRA |
| P07 | 10 | 0,90 | 2,10 | PORTA COM 1 FOLHA DE GIRO | MADEIRA |
| P08 | 1 | 0,75 | 2,10 | PORTA COM 1 FOLHA DE GIRO | MADEIRA |
| P09 | 22 | 0,60 | 2,10 | PORTA COM 1 FOLHA DE GIRO-VENEZIANA | ALUMÍNIO |
| P10 | 1 | 1,00 | 2,10 | PORTA COM 1 FOLHA DE GIRO | MADEIRA |
| P11 | 1 | 1,30 | 2,10 | PORTA COM 2 FOLHA DE GIRO | MADEIRA |
| P12 | 1 | 0,85 | 2,10 | PORTA COM 1 FOLHA DE GIRO | MADEIRA |
| P13 | 1 | 0,80 | 2,10 | PORTA COM 1 FOLHA SANFONADA | PVC |
| P14 | 1 | 2,42 | 2,42 | PORTA COM 2 FOLHA DE GIRO | ALUMÍNIO E VIDRO |
| P15 | 1 | 2,29 | 2,06 | PORTA COM 2 FOLHA DE GIRO | ALUMÍNIO E VIDRO |
| P16 | 1 | 2,29 | 2,04 | PORTA COM 2 FOLHA DE GIRO | ALUMÍNIO E VIDRO |
| P17 | 2 | 1,50 | 2,44 | PORTA COM 2 FOLHA DE GIRO | MADEIRA E VIDRO |
| P18 | 1 | 1,30 | 2,44 | PORTA COM 2 FOLHA DE GIRO | MADEIRA E VIDRO |
| P19 | 2 | 1,20 | 2,10 | PORTA COM 1 FOLHA DE CORRER | MADEIRA |
| P20 | 5 | 1,27 | 2,10 | PORTA COM 1 FOLHA DE GIRO | MADEIRA |
| P21 | 1 | 1,27 | 3,15 | PORTA COM 1 FOLHA DE GIRO | MADEIRA |
| P22 | 1 | 2,50 | 2,10 | PORTA COM 2 FOLHA DE GIRO | MADEIRA |
| P33 | 1 | 2,00 | 2,10 | PORTA COM 1 FOLHA DE CORRER | MADEIRA |

| CÓD | QT | LARGURA | ALTURA | PEITORIL | DESCRIÇÃO | MATERIAL |
|---|---|---|---|---|---|---|
| J01 | 4 | 0,83 | 0,92 | | JANELA MAXIM-AR 01 FOLHA | ALUMÍNIO E VIDRO |
| J02 | 1 | 0,67 | 0,60 | | JANELA MAXIM-AR 01 FOLHA | ALUMÍNIO E VIDRO |
| J03 | 6 | 1,13 | 1,57 | | JANELA MAXIM-AR 01 FOLHA | ALUMÍNIO E VIDRO |
| J04 | 4 | 0,76 | 0,60 | | JANELA MAXIM-AR 01 FOLHA | ALUMÍNIO E VIDRO |
| J05 | 6 | 0,74 | 0,60 | | JANELA MAXIM-AR 01 FOLHA | ALUMÍNIO E VIDRO |
| J06 | 1 | 1,12 | 0,60 | | JANELA MAXIM-AR 01 FOLHA | ALUMÍNIO E VIDRO |
| J07 | 1 | 0,91 | 0,60 | | JANELA MAXIM-AR 01 FOLHA | ALUMÍNIO E VIDRO |
| J08 | 3 | 0,71 | 0,92 | | JANELA MAXIM-AR 01 FOLHA | ALUMÍNIO E VIDRO |
| J09 | 5 | 0,70 | 0,92 | | JANELA MAXIM-AR 01 FOLHA | ALUMÍNIO E VIDRO |
| J10 | 1 | 0,67 | 0,92 | | JANELA MAXIM-AR 01 FOLHA | ALUMÍNIO E VIDRO |
| J11 | 1 | 0,66 | 0,92 | | JANELA MAXIM-AR 01 FOLHA | ALUMÍNIO E VIDRO |

CARIMBOS

REVISÕES

| Nº | DATA | DESCRIÇÃO | ASSINATURA |
|---|---|---|---|
| | | | |

E+PLAN ENGENHARIA
**CNPJ: 15018870/0001-65**
**CREA/SC: 127622-8**
**RUA: NÁJILA CARONE GOEDERT, 1080 SL 1001/1002 - PALHOÇA - SC**
**CEP: 88132-150**
**www.emais.eng.br**
**TELEFONE: (48) 3093 9350**

SERVIÇO SOCIAL DO COMÉRCIO
DEPARTAMENTO REGIONAL DE ALAGOAS

Rua Pedro Paulino, 40, Poço, Maceió, Alagoas
CEP 57025-340 - FONE: (82) 2123-2440

PROJETO:
ARQUITETÔNICO

LOCAL:
GUAXUMA - MACEIÓ - ALAGOAS

ENDEREÇO DA OBRA: Rua Coronel Mário Saraiva, s/n - Guaxuma, Maceió - AL, 57038-701

OBRA:
SESC GUAXUMA

CONTEÚDO:
PLANTA BAIXA

PROPRIETÁRIO:

CARIMBO E ASSINATURA

SESC - ADMINISTRAÇÃO REGIONAL NO ESTADO DE AL
CNPJ: 04.342.459/0001-24


AUTOR DO PROJETO:
ENG. CIVIL DILNEI DE FREITAS JACINTO
CREA/SC 122.825-5
ASSINATURA

PRANCHA Nº
**01**
04
TOTAL

CO-AUTOR DO PROJETO:
ASSINATURA

| ARQUIVO: | DESENHO: | ESCALA: | DATA: |
|---|---|---|---|
| | RAFAEL RAMIRES | INDICADA | 11/2025 |

1 PLANTA BAIXA-TÉRREO
1 : 100

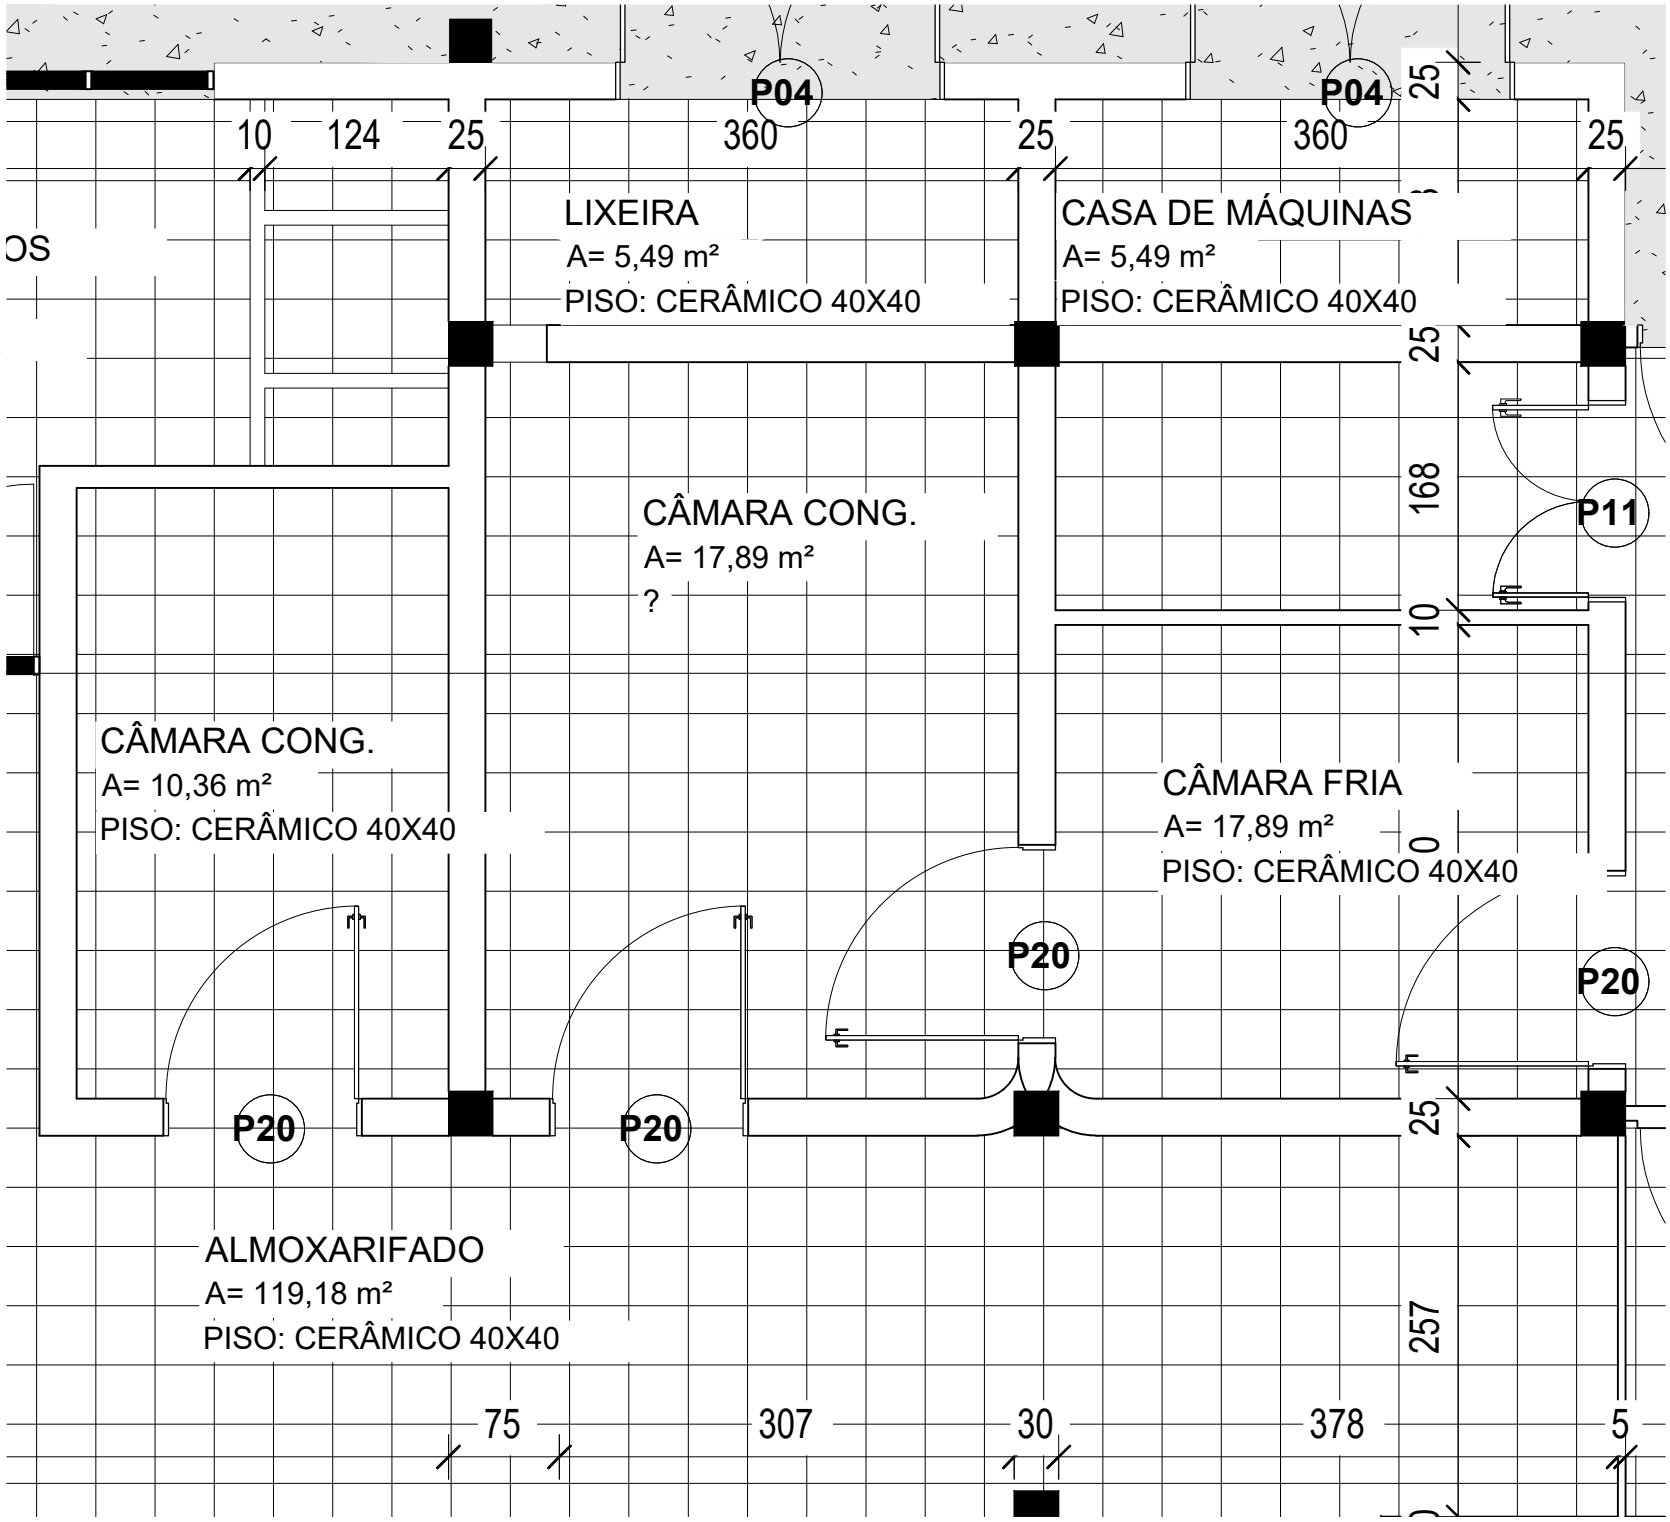
P04
P04
10
124
25
360
25
360
25
OS
LIXEIRA
A= 5,49 m²
PISO: CERÂMICO 40X40
CASA DE MÁQUINAS
A= 5,49 m²
PISO: CERÂMICO 40X40
25
168
P11
CÂMARA CONG.
A= 17,89 m²
?
10
CÂMARA CONG.
A= 10,36 m²
PISO: CERÂMICO 40X40
CÂMARA FRIA
A= 17,89 m²
PISO: CERÂMICO 40X40
0
P20
P20
P20
P20
25
ALMOXARIFADO
A= 119,18 m²
PISO: CERÂMICO 40X40
257
75
307
30
378
5